



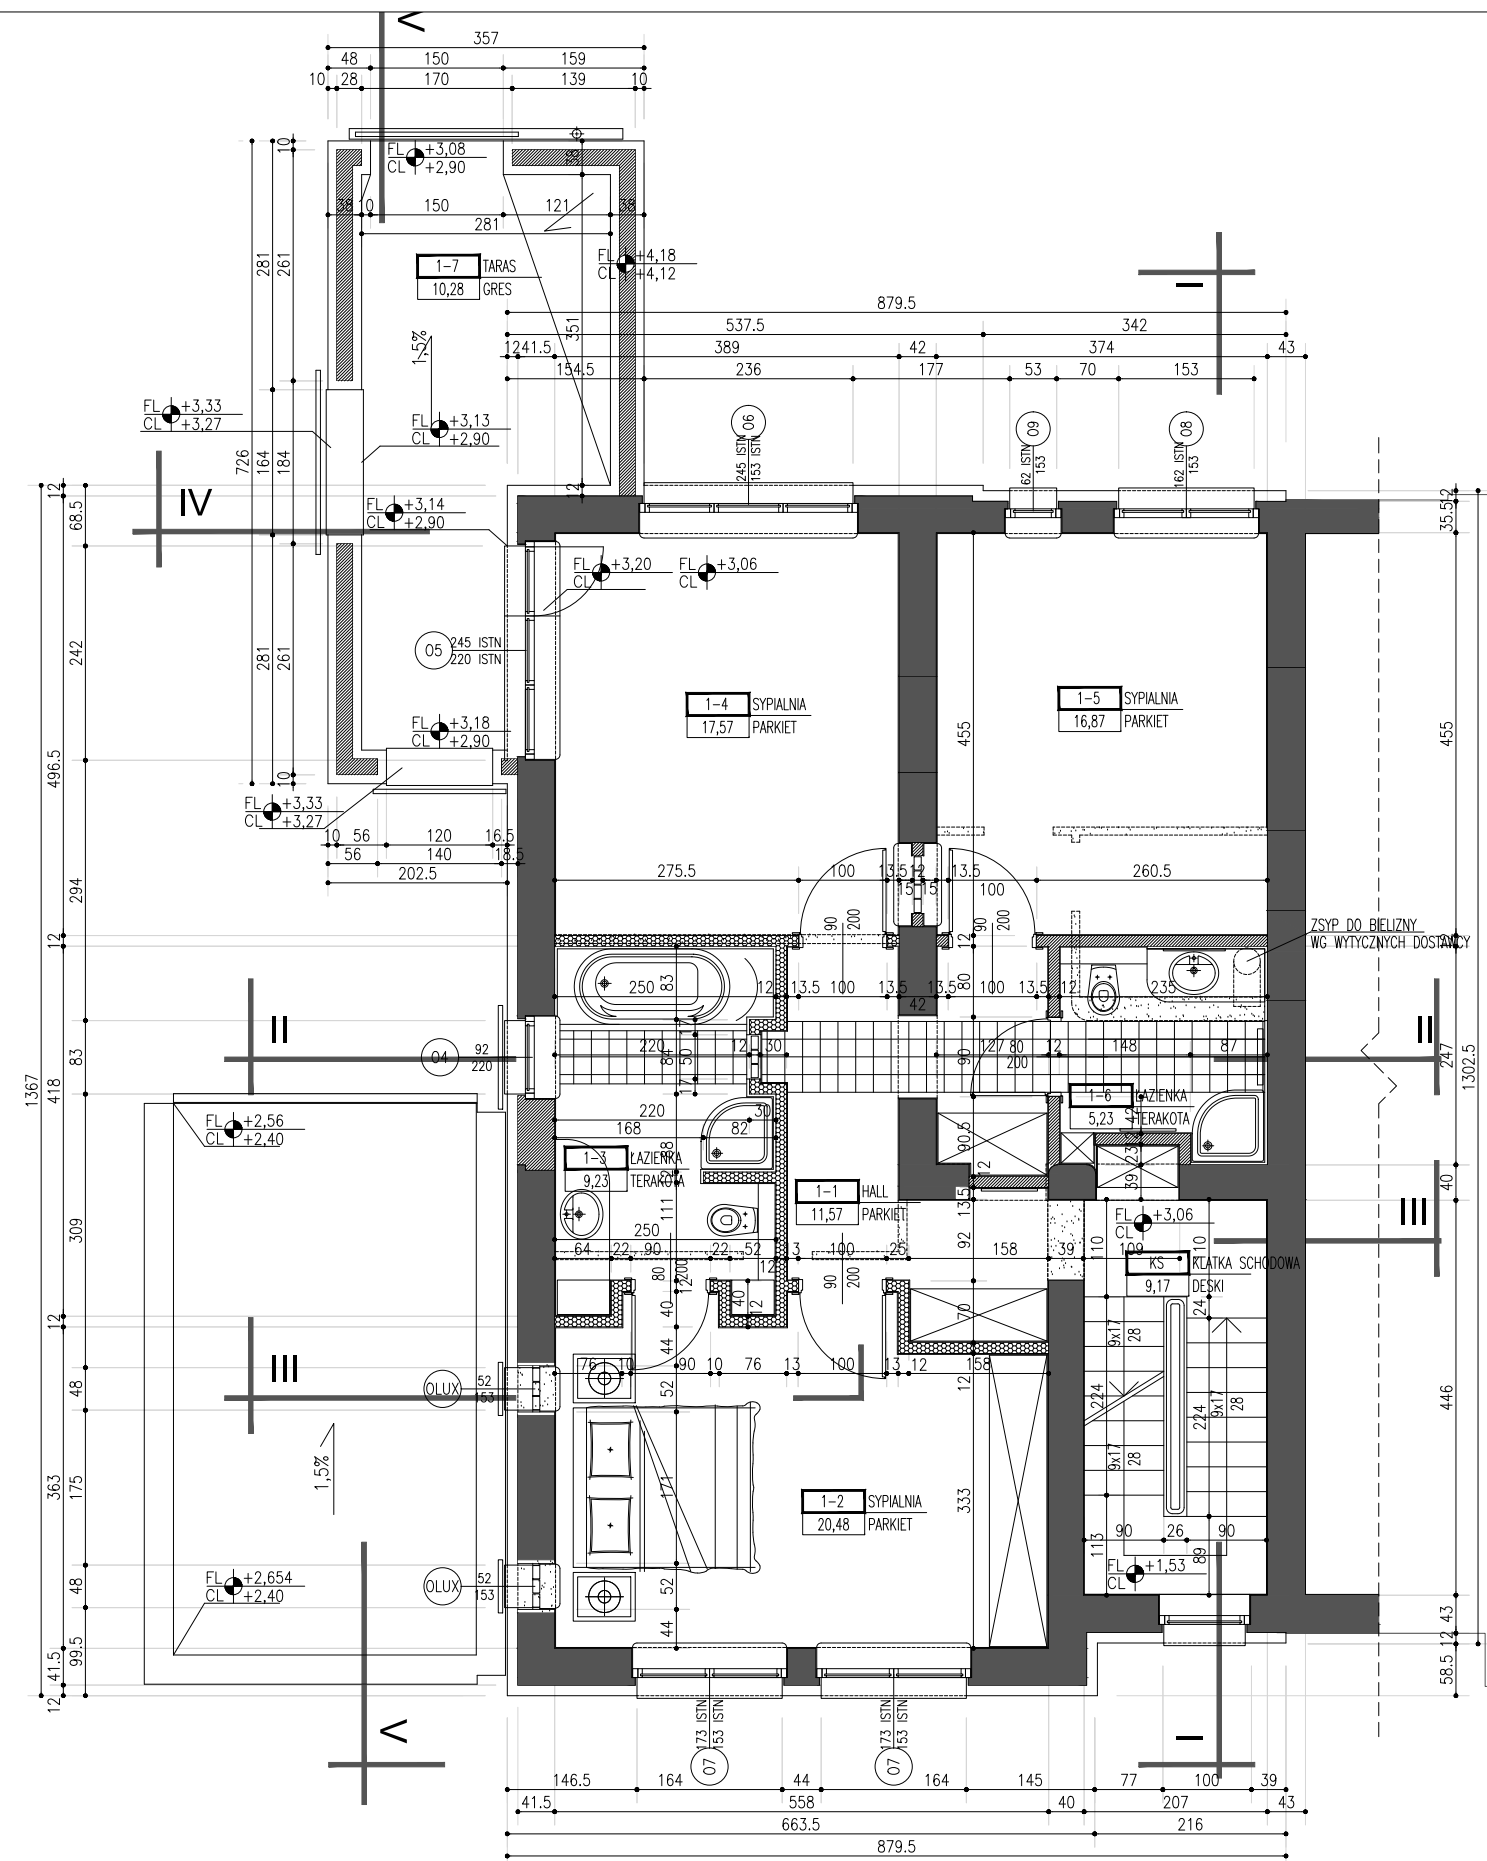

ZARYS BUDYNKU SĄSIEDNIEGO

UWAGA!
WYMIARY ISTNIEJĄCYCH ŚCIAN PRZYJĘTO
WG INWENTARYZACJI PO ODJĘCIU
GRUBOŚCI TYNKÓW:
WEWN.-1cm ORAZ ZEWN.-2cm

FIRST FLOOR PLAN

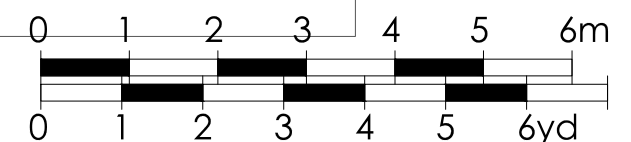

SINGLE-FAMILY HOUSE, GDYNIA, PL (rebuilding)
arch. Hanna Zamorska-Sas