



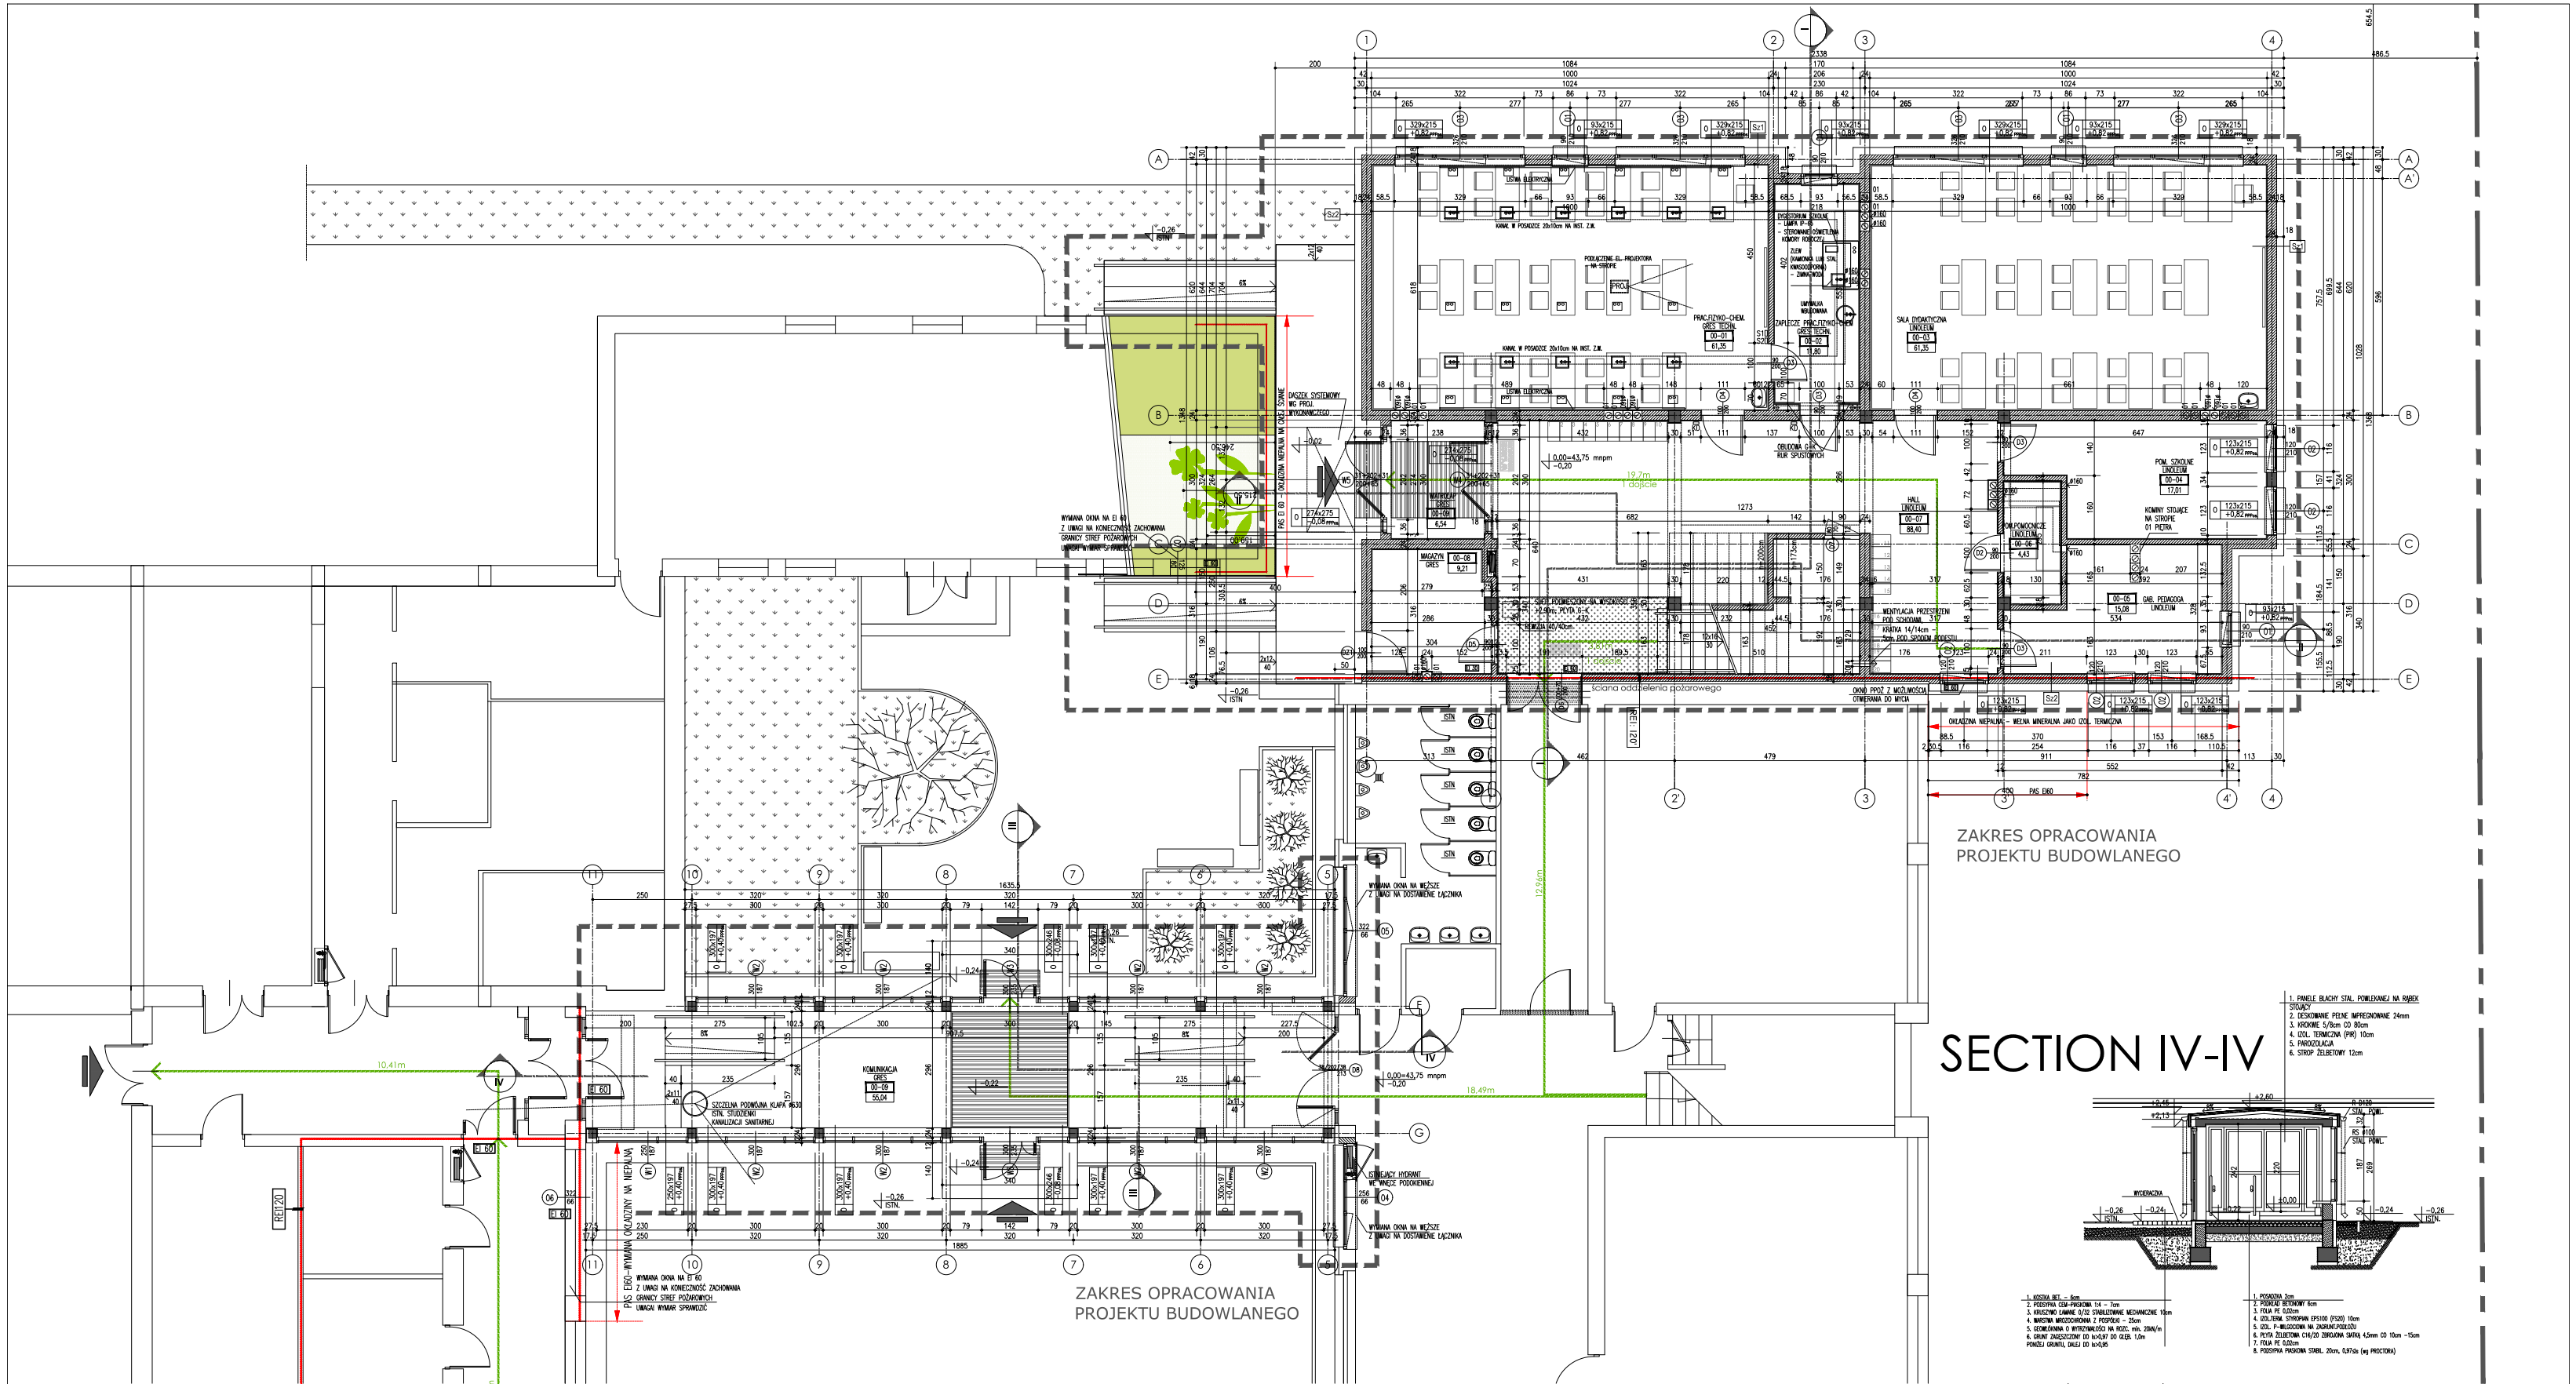


ZAKRES OPRACOWANIA
PROJEKTU BUDOWLANEGO

SECTION IV-IV

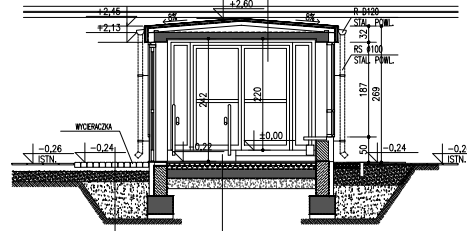


GROUND FLOOR PLAN

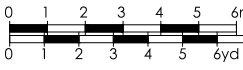

ELEMENTARY SCHOOL, RUMIA, PL (extension)
arch. Hanna Zamorska-Sas